HISTORIQUE DU PRESENT DOCUMENT	DATE	INDICE
Mise à jour suivant les informations cadastrales de Décembre 2012 et renseignements hypothécaires de Décembre 2012	30/05/2013	9

Légende :

- Représentation des bâtiments durs dans la documentation cadastrale
- Représentation des bâtiments légers dans la documentation cadastrale
- Limite communale cadastrale
- Limite des sections cadastrales
- Limite des parcelles cadastrales
- 30 Référence cadastrale

- Assiette foncière de l'EDDV "Environnement CB1" (parcelles X180 et X188)
- Assiette foncière de l'EDDV "CB3 et Environnement" (parcelle V127)
- Assiette foncière de l'EDDV "CB2 et Environnement" (parcelle X183)

DEPARTEMENT DES HAUTS DE SEINE

COMMUNE DE COURBEVOIE

CENTRE COMMERCIAL COUPOLE

Vue cadastrale du dossier parcellaire

Date : 30 Mai 2013	Echelle : 1/ 1000	Plan 1
		Indice 9
		DOSSIER 39087

A.T.G.T.

Agence de Bobigny

ASSOCIATION DE TOPOGRAPHES GEOMETRES ET TECHNICIENS D'ETUDES
Ordre des Géomètres Experts n° d'insc. 88901

34-36 Avenue Louis Aragon
93000 BOBIGNY

Tél : 01.48.95.09.58
Fax : 01.48.95.07.58
Email : bobigny@atgt.fr
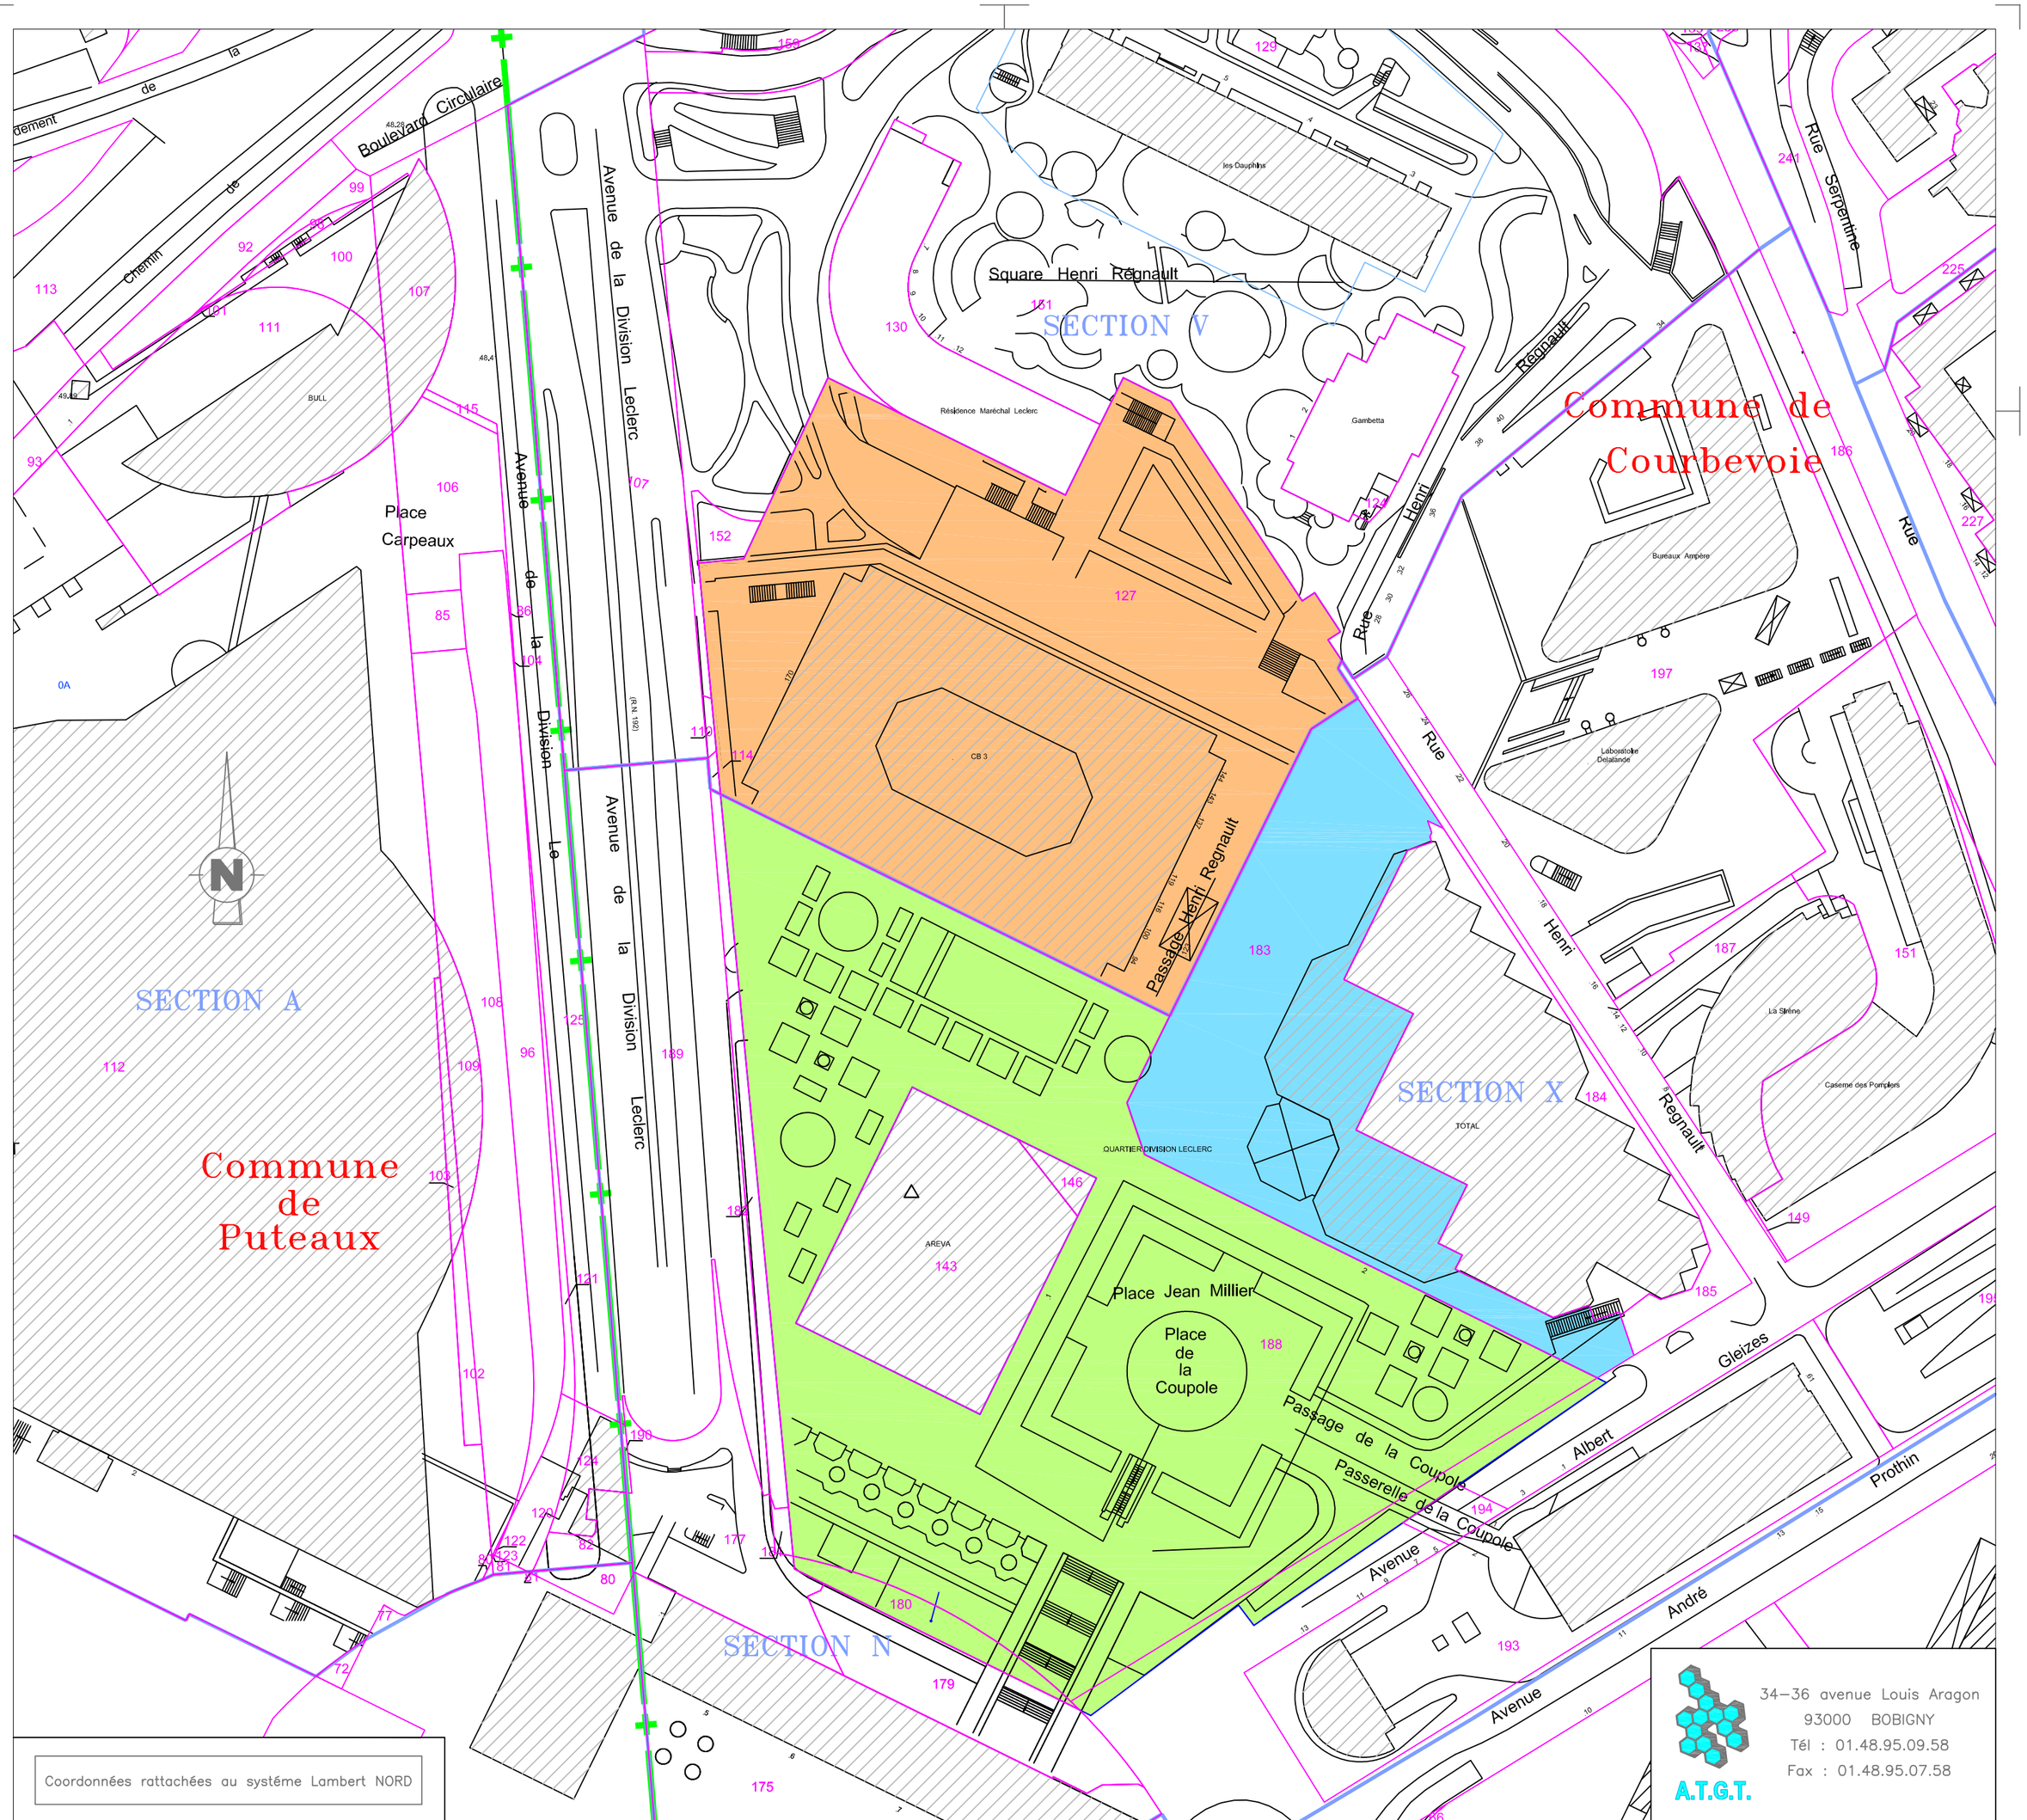
39087_RP_ind9.dwg